


STRADA STATALE BINASCO-MEDIANO

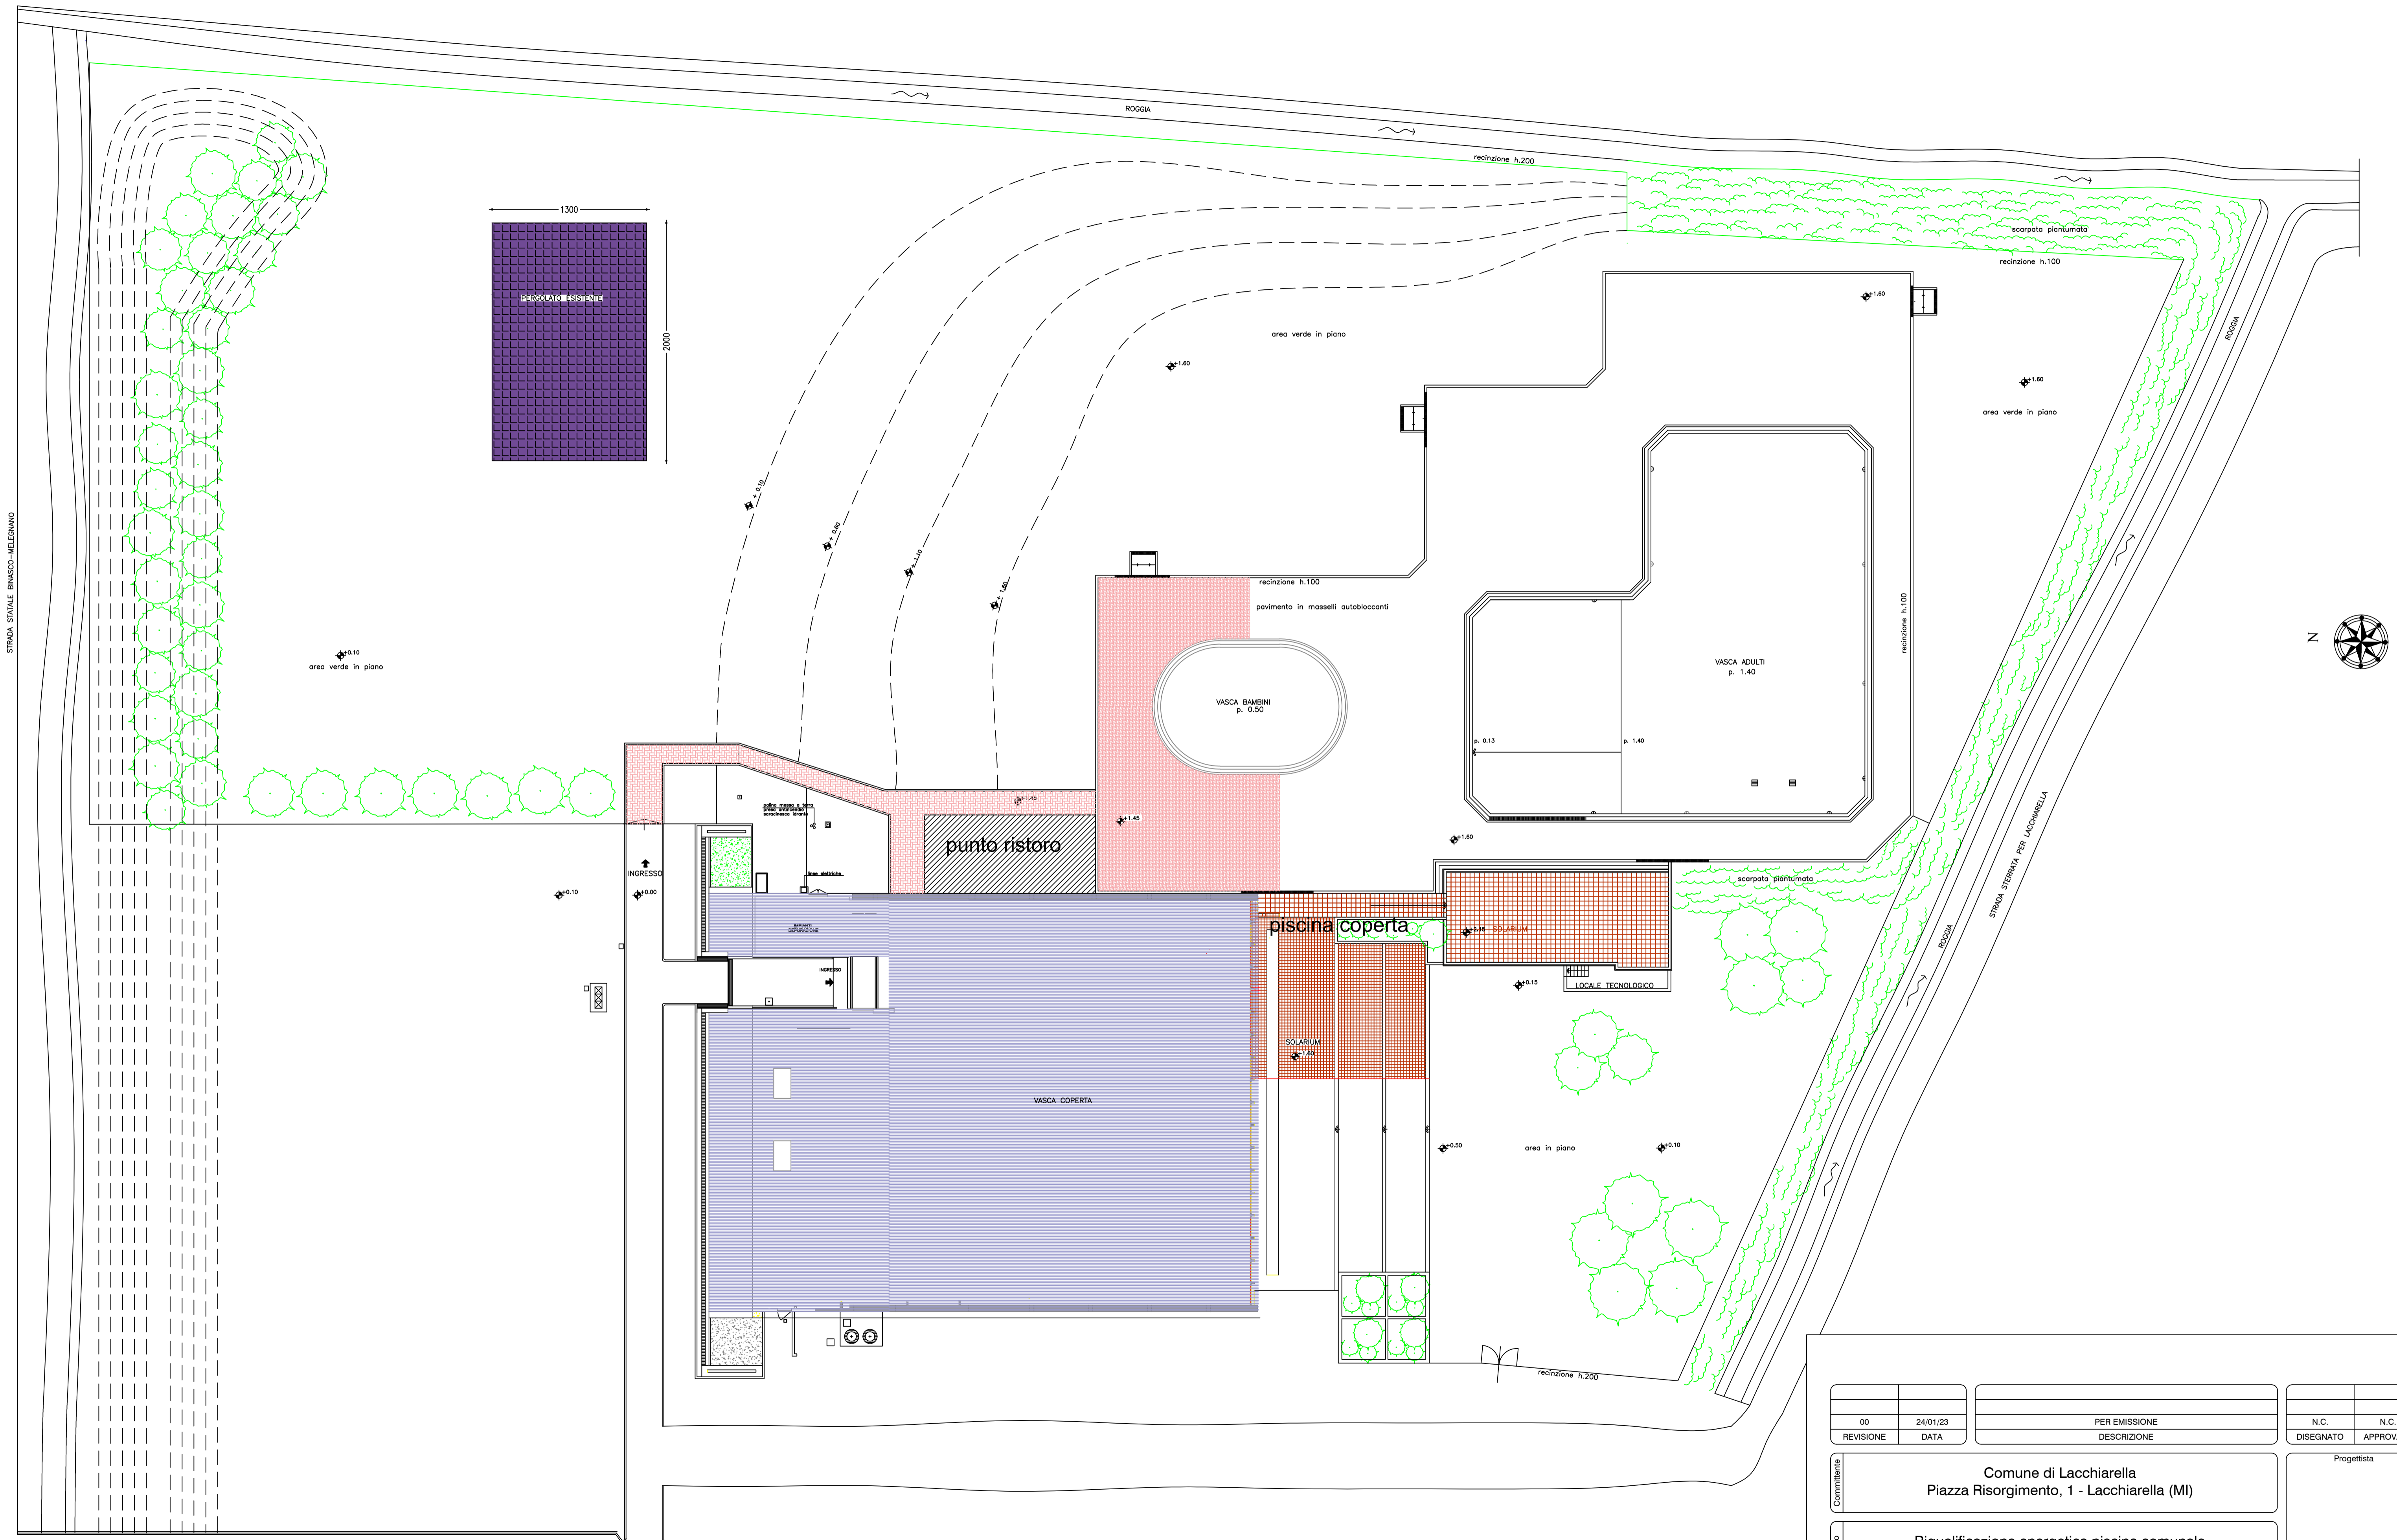

00	24/01/23	PER EMISSIONE	N.C.	N.C.
REVISIONE	DATA	DESCRIZIONE	DESEGNA TO	APPROVATO
Committente	Comune di Lacchiarella Piazza Risorgimento, 1 - Lacchiarella (MI)			Progettista
Progetto	Riqualificazione energetica piscina comunale SP 40 km + 500 Lachiarella (MI)			
Objetto	Planimetria generale Stato di fatto			Commissa SP-2235
				Scala 1:25
				Tavola SP-2235-FV-PL-01-SF